





□ 일반웬스(양카형) H=1200 W=2000

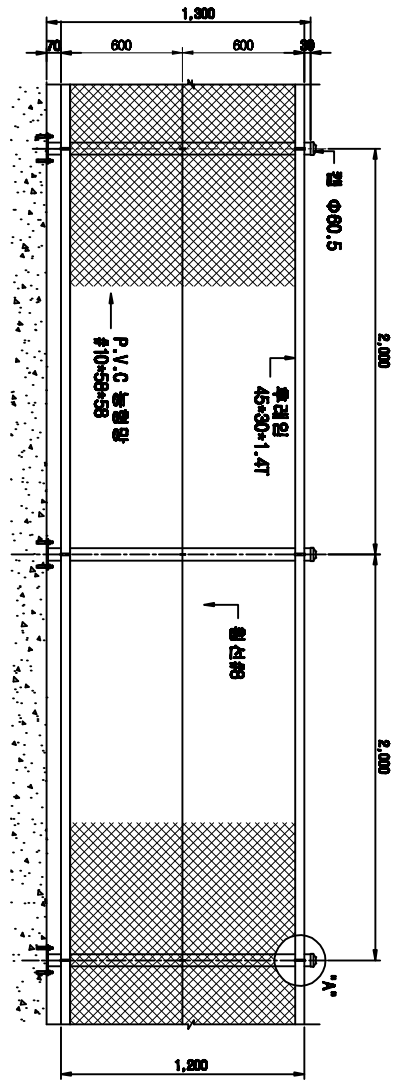


ELEVATION
SCALE : 1/20

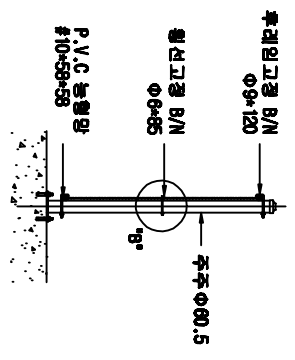

SIDE ELEVATION
SCALE : 1/20

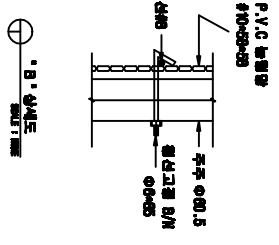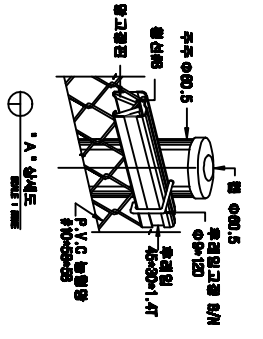

A 상세도
SCALE : 1/20

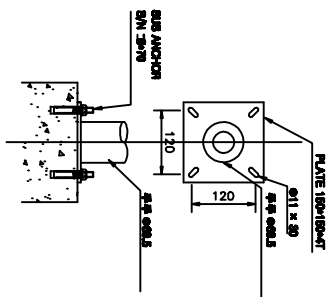

ANCHOR PLAN

재료표

1경간 (규격 : H1.2 * W2.0)

종 목	규 격	단위	수량	비 고
주주	φ80.5	#	1.3	양용도관
철	φ80.5#8	EA	1	양용도관
후리안	45*30*1.4T	#	4	양용도관
유리	40*30*150*2.3T	EA	1	양용도관
P.V.C. 프레임	#10-53+53	#	2.4	P.V.C. 프레임
철선	#9	#	6	P.V.C. 프레임
후리안고경 B/N	φ9*120	EA	2	아연도관
철선고경 B/N	φ8*65	EA	1	아연도관
양고경관	ST7	EA	14	ST8
양카베트	φ9*70	EA	4	아연도관

도면명 Drawing	일 반 웬 스	설계 Design	도면번호
공사명 Project		제도 Drawing	
		축척	NONE

(주)남영웬스
Tel : (053) 857 - 4654
Fax : (053) 856 - 5399