




측면도 (단부지주)

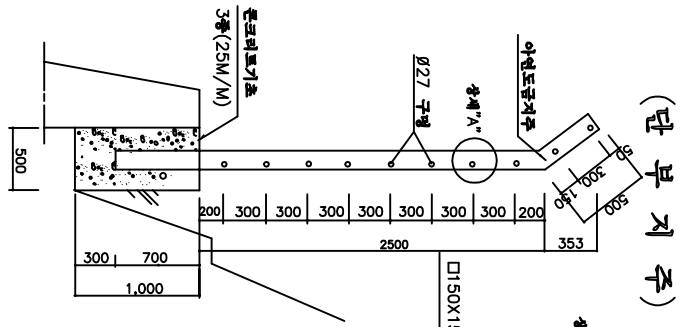

정면도 (중간지주)

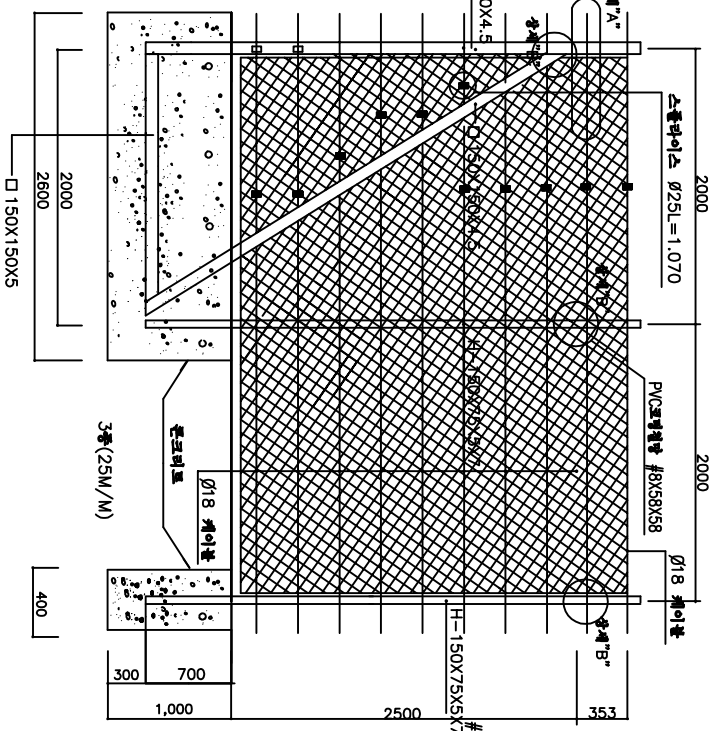

측면도 (중간지주)

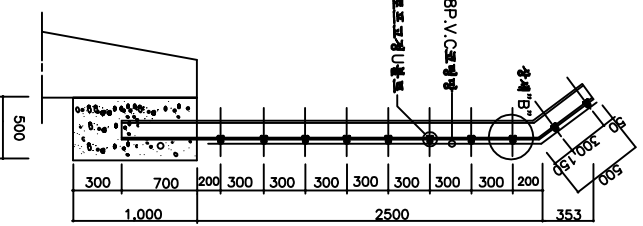


재료표

구분	규격	단위	수량	비고
지주	150X75X5X7X3700	본	1	용용아연도금
아이러프	Ø 18-3X7	M	20	용용아연도금
망형망	#8-58X58	M2	6.0	P.V.C 코팅망
겉속선	# 12	KG	0.3	P.V.C 코팅선
U형 볼트/너트	Ø-12X33X55	EA	10	용용아연도금


구분	규격	단위	수량	비고
단부지주	150X150X4.5X3700	본	1	용용아연도금
아이러프	Ø 18-3X7	M	20	용용아연도금
스플라이스	Ø25-1.070	EA	10	용용아연도금
망형망	#8-58X58	M2	6.0	P.V.C 코팅망
겉속선	# 12	KG	0.3	P.V.C 코팅선

- 주) 1. 벨피암 및 종회암의 혼합과 높이가 5M이상부터 낙석방지책을 설치
 2. 6M 이하 구간이라도 현장에서 낙석이 우려된다고 판단시 설치
 3. 콘크리트 기초와 지주는 현장타설
 4. 유지관리 및 케이블의 장력유지를 위해 최대 100M마다 단부지주를 설치하되 설치연장에 따라 60-100M 마다 동간격으로 단부지주를 조정설치하고 출입문 설치


U형 볼트의 예

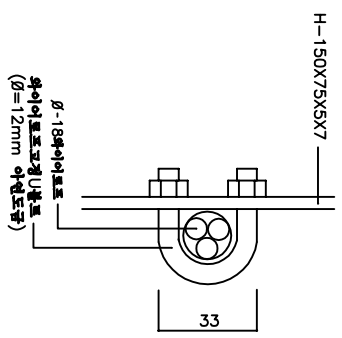



상세 "A" 단부지주 (150X150X4.5)

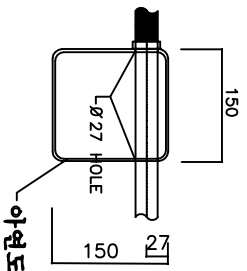


상세 "B" 중간지주 (150X75X5X7)

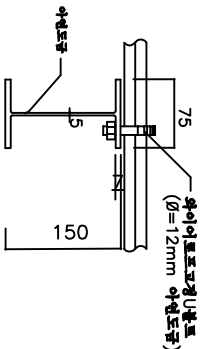

아연도금케이블 (Ø18:3X7EA) S=1:1

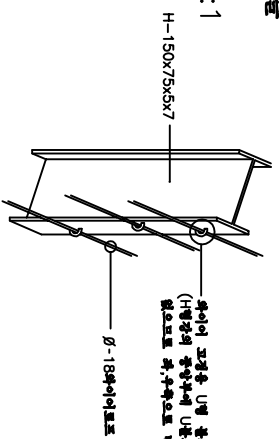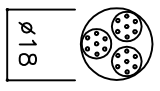

도면명 DRAWING TITLE	낙석방지책단부구간	설계 DESIGN BY	날짜 DATE	도면번호
시별번호 ID NUMBER	21658031	제도 DRAWING BY	축척 SCALE	NYFP-11


(주)남영화
 TEL: 053)857-4654
 FAX: 053)857-4288
 [712-837]경북 경산시 진량읍 신상리 1190-20