


낙석방지책

측면도
(단부지주)

정면도

측면도
(중간지주)

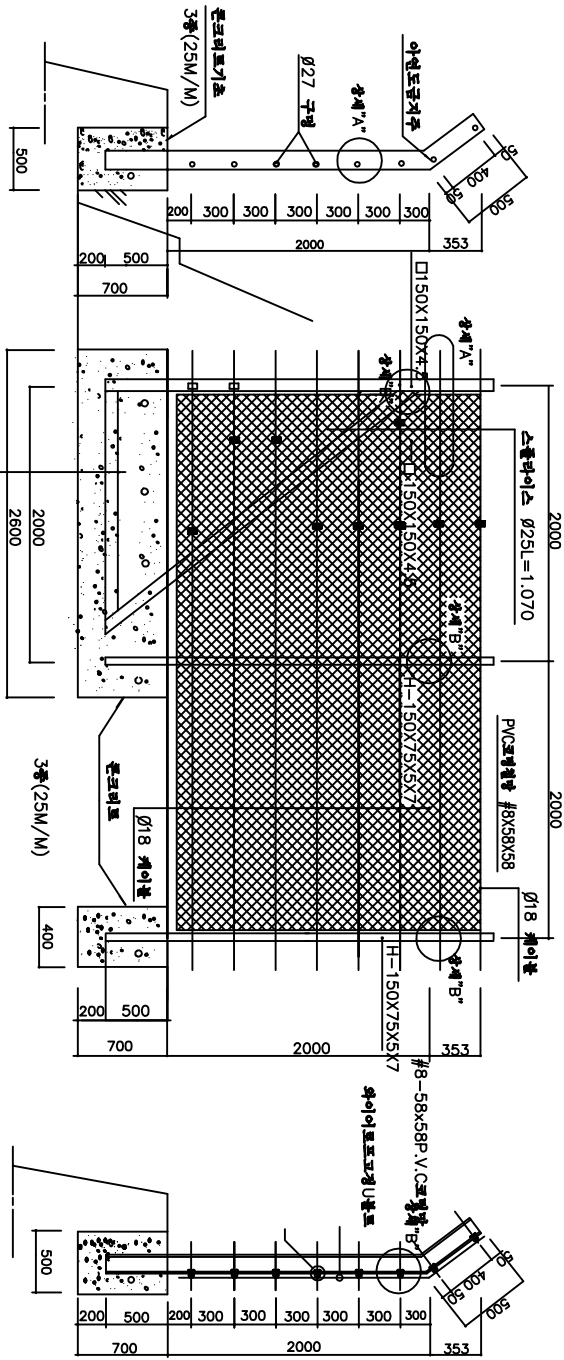

표준규격


구분	규격	단위	수량	비고
지주	150x75x5x7x3000	본	1	용융아연도금
와이어로드	Ø 18-3x7	M	16	용융아연도금
농형망	#8-58x58	M2	5.0	P.V.C 코팅망
결속선	# 12	KG	0.3	P.V.C 코팅선
U형 볼트/너트	Ø-12x33x55	EA	8	용융아연도금

단부규격


구분	규격	단위	수량	비고
단부지주	150x150x4.5x3000	본	1	용융아연도금
와이어로드	Ø 18-3x7	M	16	용융아연도금
스프링이스	Ø25-1,070	EA	8	용융아연도금
농형망	#8-58x58	M2	5.0	P.V.C 코팅망
결속선	# 12	KG	0.3	P.V.C 코팅선

- 주) 1. 철판 및 동위원의 총합고 높이가 5M이상부터 낙석방지책을 설치
 2. 6M 이하 구간이라도 현장에서 낙석이 우려된다면 판단시 설치
 3. 콘크리트 기초와 지주는 합장타설
 4. 유지관리 및 케이블의 장력유지를 위해 최대 100M마다 단부지주를 설치하되 설치연장에 따라 60~100M 마다 동간격으로 단부지주를 조성설치하고 출입문 설치


상세 "A" 단부지주
(150X150X4.5)

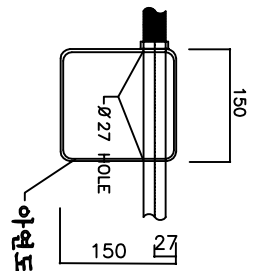


상세 "B" 중간지주
(150X75X5X7)

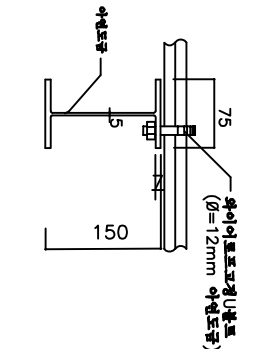


이연도금케이블
(Ø18.3X7EA)
S=1:1

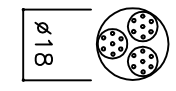

U형 볼트의 예

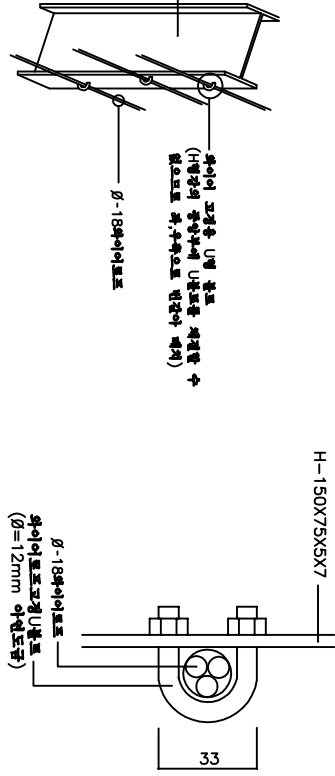

도면명 DRAWING TITLE	낙석방지책 U볼트 타입	설계 DESIGN BY	날짜 DATE	도면번호
식별번호 ID NUMBER	21711570	제작 DRAWING BY	축척 SCALE	NYFP-24


W (주) 남영웬스
 TEL: 053)857-4654
 FAX: 053)857-4288
 [712-837]경북 경산시 진량읍 신상리 1190-20