□ 능형망휀스 (앙카용) H1800 W2000 □

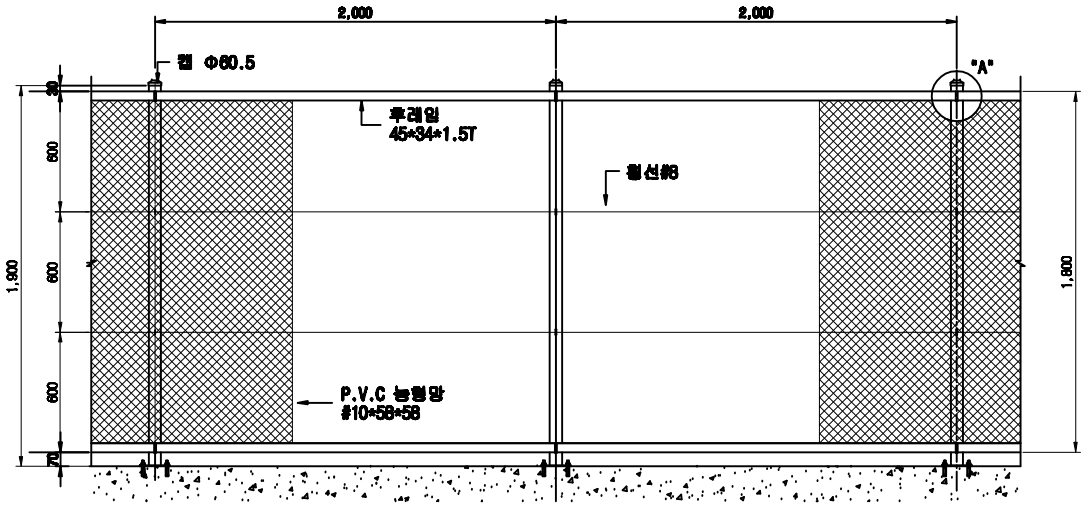

ELEVATION
SCALE : NONE

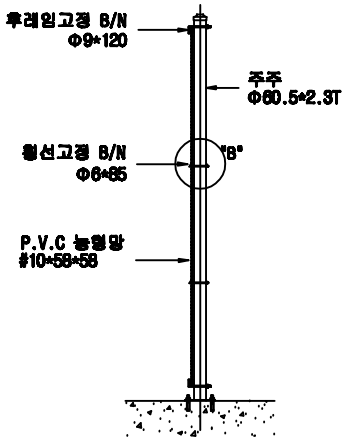

SIDE ELEVATION
SCALE : NONE

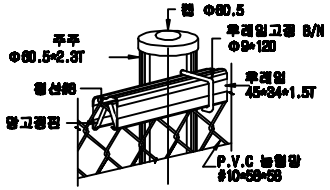

"A" 상세도
SCALE : NONE

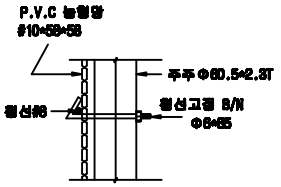

"B" 상세도
SCALE : NONE

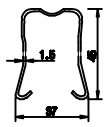

후레임 단면 상세도
SCALE : NONE

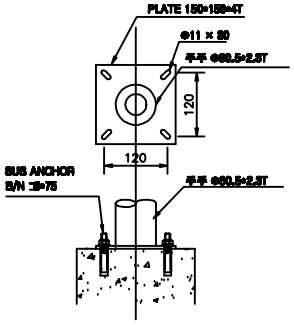

ANCHOR PLAN

재 료 표

1경간 (규격 : H1.8 * W2.0)

품 목	규 격	단위	수량	비 고
주주	Φ60.5*2.3T	M	1.9	용융도금
휀	Φ60.5용	EA	1	용융도금
후레임	45*34*1.5T	M	4	용융도금
연결판	40*33*2.3T	EA	1	용융도금
PVC 능형망	#10*58*58	M2	3.6	PVC코팅
횡선	#8	M	8	PVC코팅
후레임고정 B/N	Φ9*120	EA	2	아연도금
횡선고정 B/N	Φ6*65	EA	2	아연도금
앙고정핀	ST27	EA	14	STS
앙카볼트	Φ9*75	EA	4	아연도금

도면명 Drawing	능형망 휀스 H1800 앙카용	설계 Design		날짜		도면번호	(주)남영휀스 TEL:053)857-4654 FAX:053)857-4266
공사명 Project		제도 Drawing		축척	NONE	NYGF-03	[712-837]경북 경산시 진량읍 신상리 1190-20