□ 메쉬휀스 출입문 (앙카용) H : 600 W : 1500 □

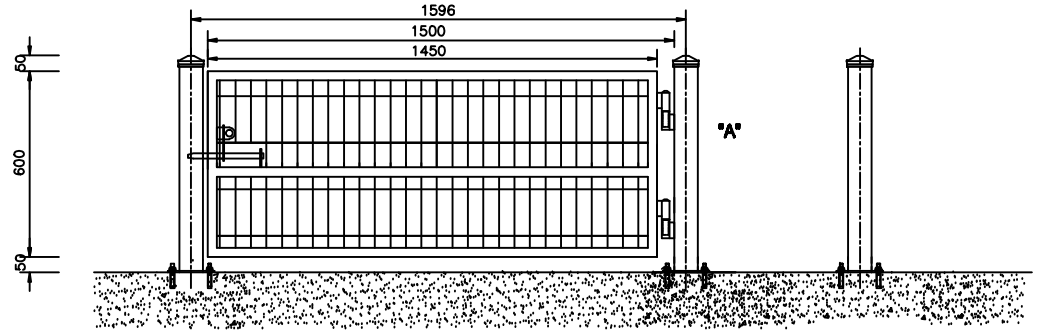

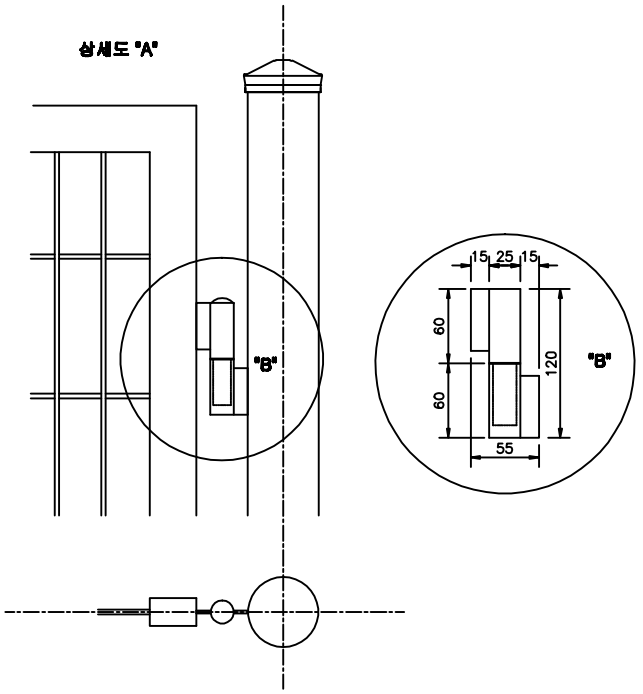

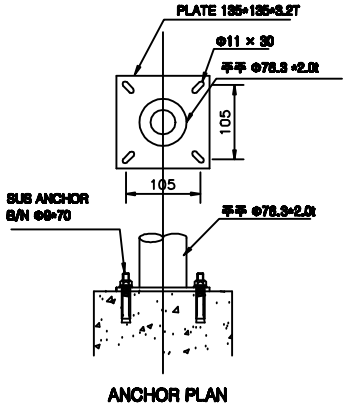

ANCHOR PLAN

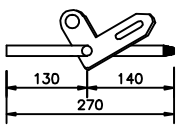

빗장상세

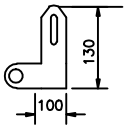

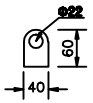

빗장고리

재 료 표

(H : 600)

품 명	규 격	단 위	수 량	비 고
메쉬휀스	Ø5*50*150	M2	0.9	분체도장
주 주	Ø76.3*700	개	2	분체도장
주 주 캡	Ø76.3 용	개	2	분체도장
경 첩	60*3T	개	2	분체도장
잠 금 장 치	Ø17*270	SET	1	분체도장
사각 파이프	30*50*2T	M	5.7	분체도장
PLATE	135*135*3.2T	개	2	분체도장
앙카볼트	□9*70	개	8	SUS 304

도면명 DRAWING TITLE	메쉬휀스	설 계 DESIGN BY		날 짜 DATE	20 , , ,	도면 번호
공사명 PROJECT TITLE		제 도 DRAWING BY		축 척 SCALE		MF1D-600

(주)남영휀스 TEL:053)857-4654 FAX:053)857-4288
[712-837]경북 경산시 진량읍 신상리 1190-20