


도면명 Drawing	테니스장 펜스	설계 Design	날짜	도면번호
공사명 Project		제도 Drawing	축척	테니스장용 펜스 H=3000
			NONE	

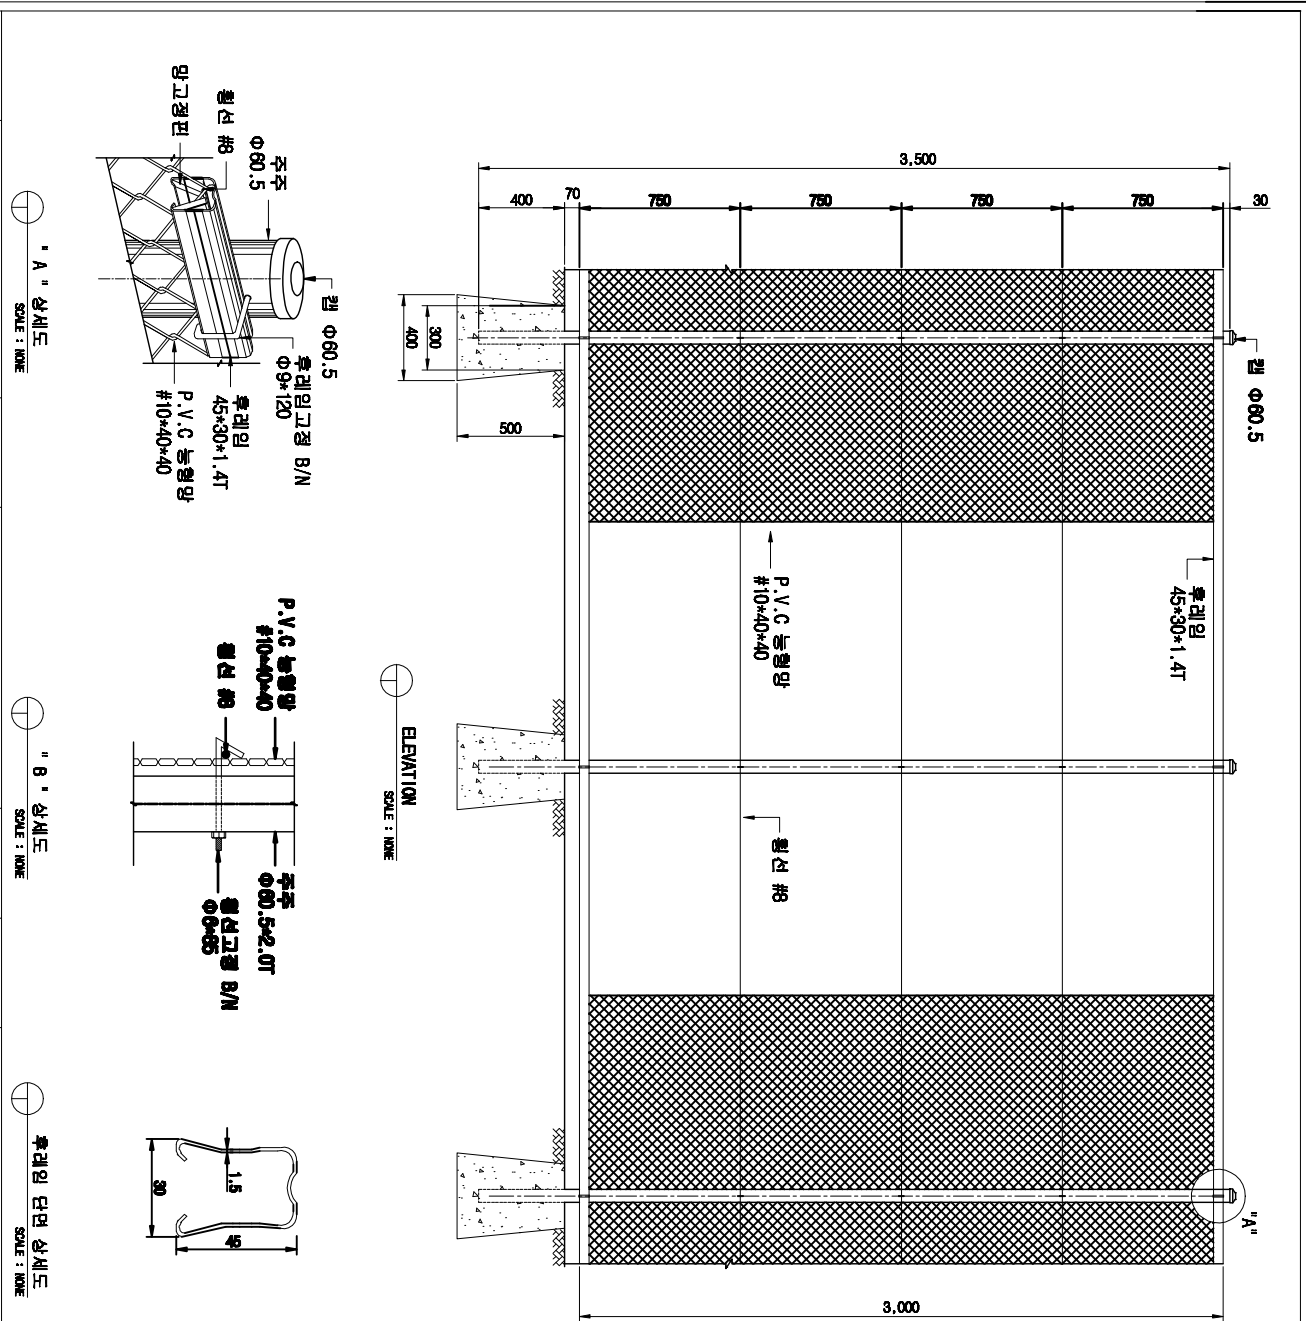

□ 테니스장용 펜스(기초형) H=3000

품명	규격	단위	수량	비고
주주	Φ60.5*2.0T	EA	3.5	총용도금
보조주주	Φ60.5*2.0T	EA	0.5	총용도금
후리임	45*30*1.4T	EA	4	총용도금
후리임고경 B/N	Φ9*120*2.0T	EA	1	총용도금
P.V.C 능형망	#10*40*40	㎡	6.0	P.V.C망
후리임	Φ60.5*2.0T	EA	10	P.V.C망
후리임고경 B/N	Φ9*120	EA	2	총용도금
후리임고경 B/N	Φ9*120	EA	3	이연도금
보조주주(4개소)	Φ60.5*2.0T	EA	0.2	총용도금
망고경편	ST127	EA	14	STS

1경간 (규격 : 60.0 * 2.0)

SIDE ELEVATION
SCALE : NONE

재료표

(주) 남영웬스
 경북 경산시 진량읍 신상리 1190-20번지
 Tel : (053) 857-4654
 Fax : (053) 856-5389