<낙석방지책 지주정착구 타입 W2000 * H2500>

낙 석 방 지 책

측 면 도 (단 부 지 주)

정 면 도

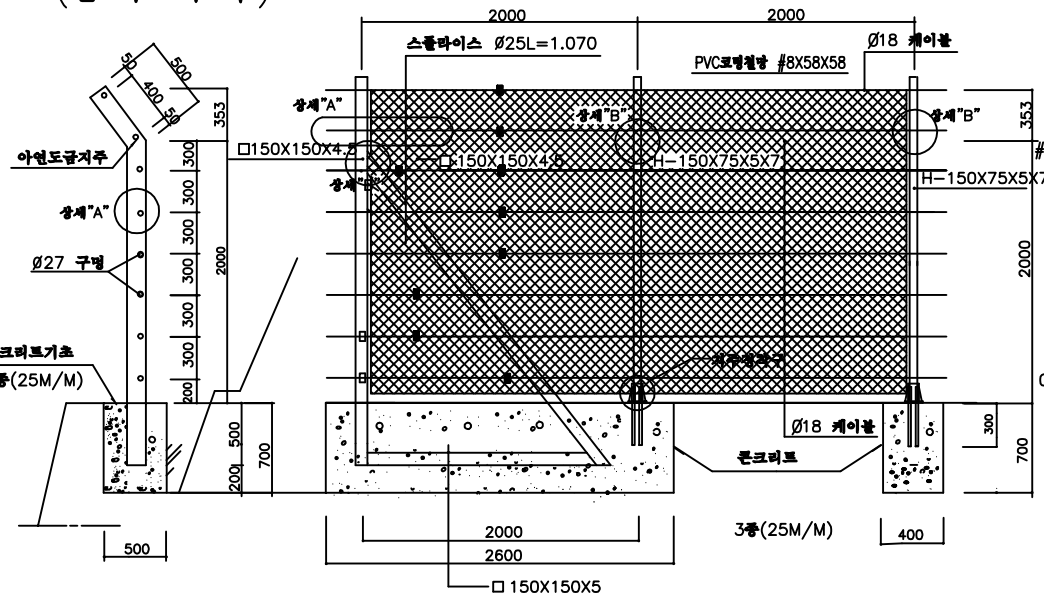

측 면 도 (중 간 지 주)

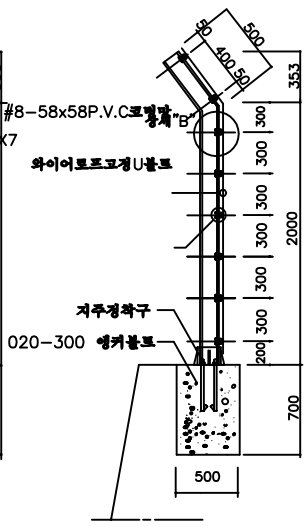

재 료 표

표준구간

구분	규 격	단위	수량	비 고
지 주	150x75x5x7x2500	본	1	용융아연도금
와이어로프	Ø 18-3x7	M	16	용융아연도금
능 형 망	#8-58x58	M2	5.0	P.V.C 코팅망
결 속 선	# 12	KG	0.3	P.V.C 코팅선
강재지주정착구	H-150x75용	EA	1	용융아연도금
앵커볼트/너트	Ø 20-300	EA	4	L형 아연도금
6각 볼트	Ø-12x40	EA	2	6각 스텐레스
U형 볼트/너트	Ø-12x120	EA	8	아연도금

단부구간

구분	규 격	단위	수량	비 고
단부지주	150x150x4.5x3000	본	1	용융아연도금
와이어로프	Ø 18-3x7	M	16	용융아연도금
스프라이스	Ø25-1,070	EA	8	용융아연도금
능 형 망	#8-58x58	M2	5.0	P.V.C 코팅망
결 속 선	# 12	KG	0.3	P.V.C 코팅선

주) 1. 발파암 및 풍화암의 혼합고 높이가 5M이상부터 낙석방지책을 설치
2. 6M 이하 구간이라도 현장에서 낙석이 우려된다고 판단시 설치
3. 콘크리트 기초와 지주는 현장타설
4. 유지관리및 케이블의 장력유지를 위해 100M 마다 단부지주를 설치하되 설치현장에 따라 60~100M 마다 등간격으로 단부지주를 조정설치하고 출입문 설치

상세 "A" 단 부 지 주 (150X150X4.5)

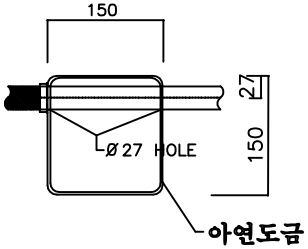

상세 "B" 중 간 지 주 (150X75X5X7)

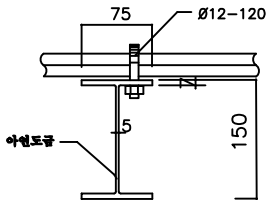

아연도금케이블 (Ø18:3X7EA) S=1:1

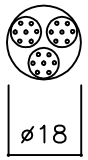

U형 볼트의 예

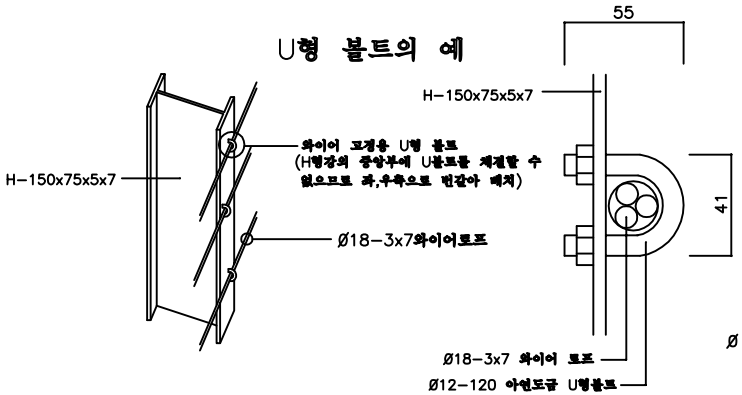

지주정착구 H-150x75x5x7용

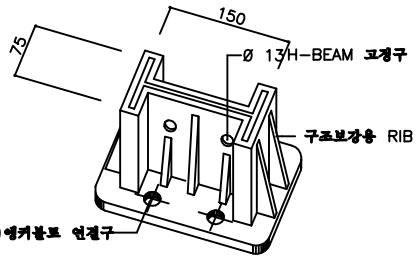

도면명 DRAWING TITLE	낙석방지책 지주정착구타입	설계 DESIGN BY		날짜 DATE	2011 , , ,	도면 번호	(주)남영휀스 TEL: 053)857-4654 FAX: 053)857-4288
식별번호 ID NUMBER	21611567	제도 DRAWING BY		축척 SCALE		NYFP-23	[712-837]경북 경산시 진량읍 신상리 1190-20