

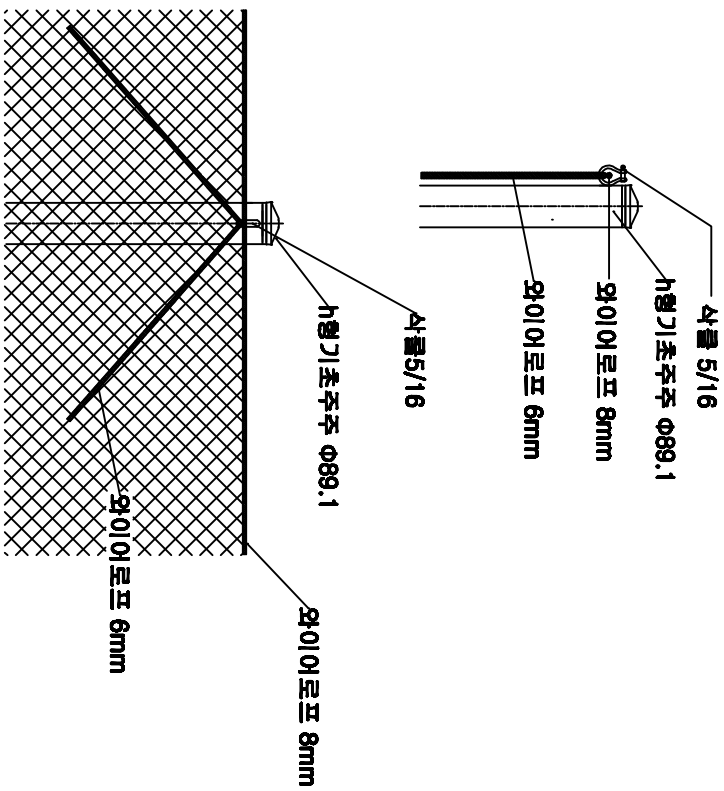
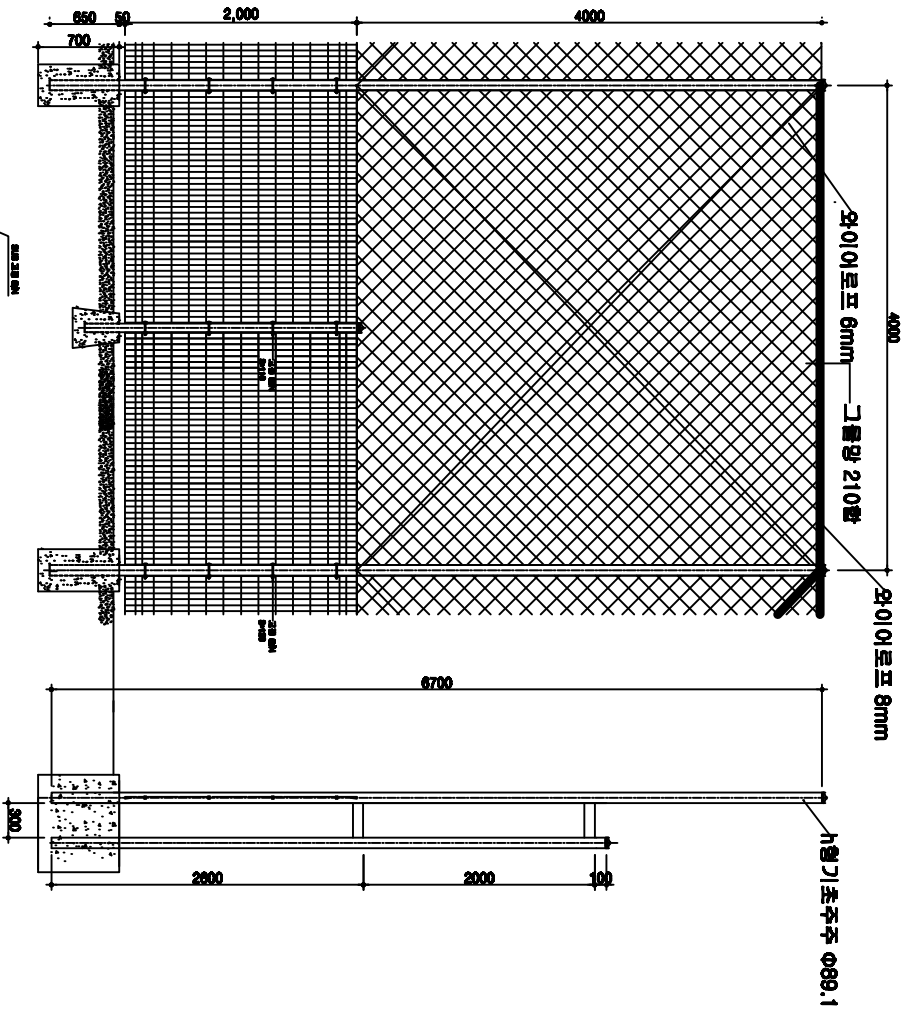


□ 메쉬형 울타리 (기초용) W:4000 X H:6000 □

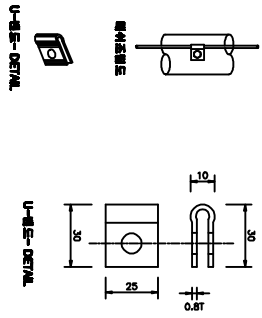

재료표

품명	규격	단위	수량	비고
h형기초주주	Ø89.1*12000	EA	1	분체도장
메쉬기초주주	Ø78.3*2400	EA	1	분체도장
메쉬망	W1620*H2000	장	2	분체도장
그물망	210함(100*100)	M2	16	PP, PE
와이어로프	Ø8	M	8	아연도금
고정 B/N	Ø8 * 110	M	12	아연도금
고형 B/N	Ø8 * 120	EA	4	SUS 304
U-벤드	30 * 25	EA	16	SUS 304
사출	5/16	EA	2	아연도금

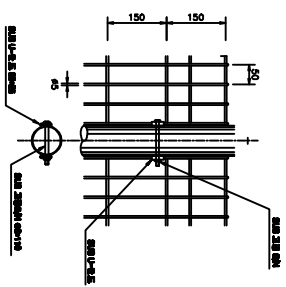

도면명 DRAWING TITLE	메쉬형 울타리	설계 DESIGN BY	제도	날짜 DATE	2010	도면번호 DRAWING NO.	NYMF-11
식별번호 ID NUMBER	22126678			축척 SCALE			


우(주)남영엔지니어링
 TEL:053)857-4654
 FAX:053)857-4288
 [712-837] 경북 경산시 전량읍 신상리 1190-20